


План на отм. +3.200

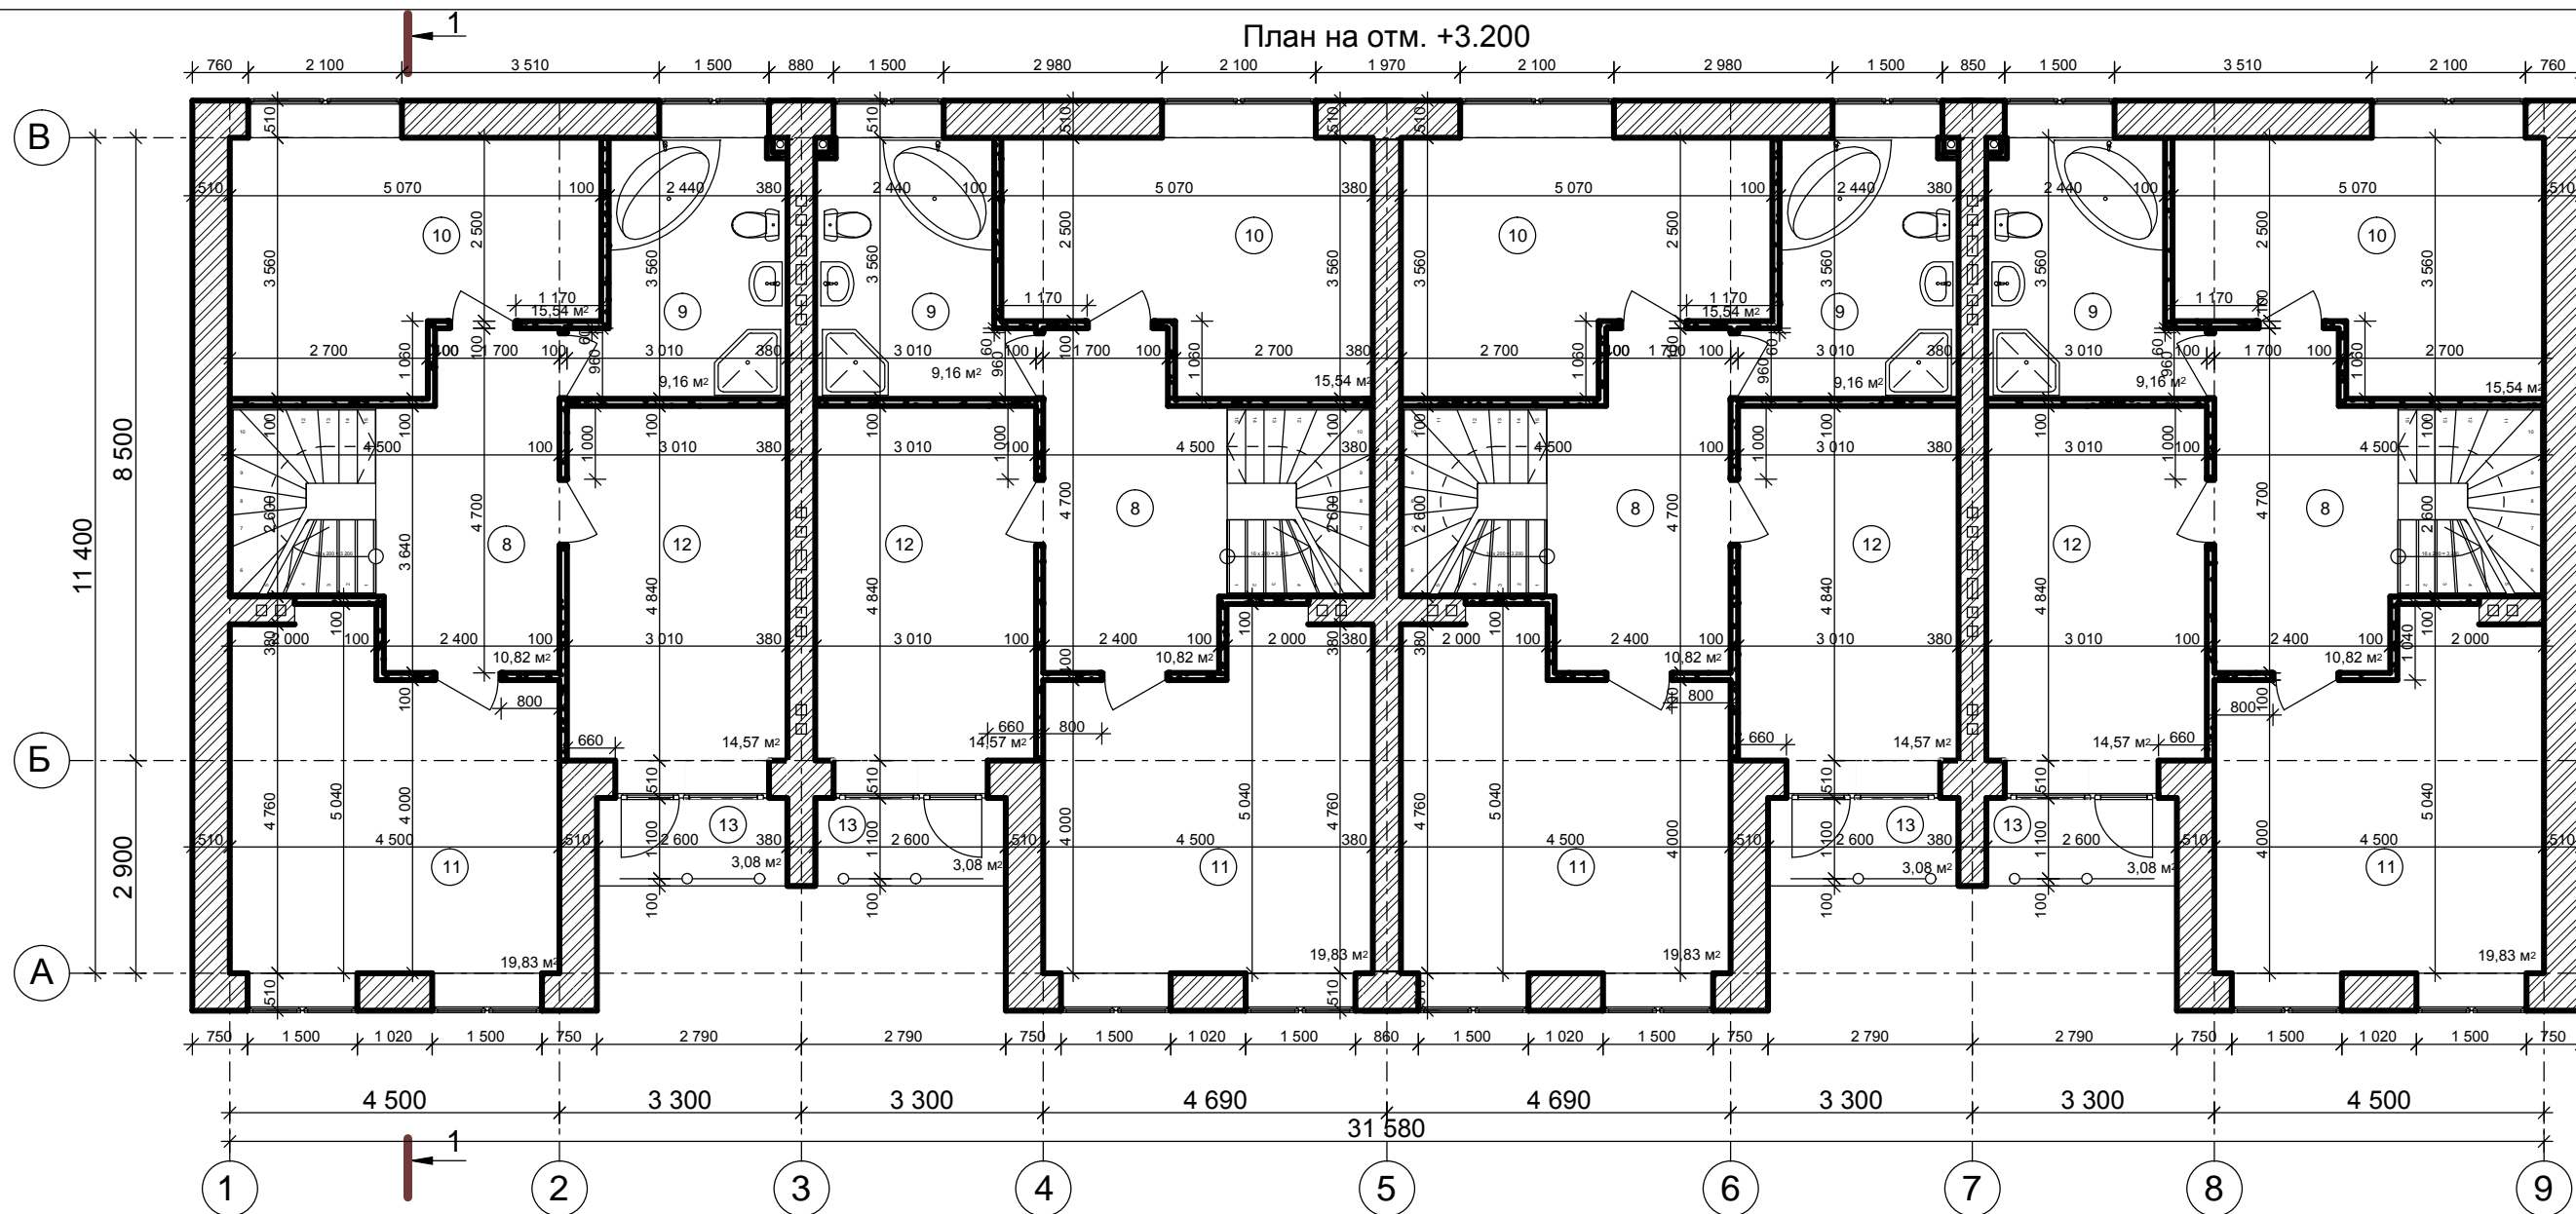

Экспликация помещений первого и второго этажа (начало) Экспликация помещений первого и второго этажа (окончание)

Номер помещения	Наименование	Площадь, м²	Кат.* помещения	Номер помещения	Наименование	Площадь, м²	Кат.* помещения
4.1							
1	Тамбур	2,53		11	Спальня	19,83	
2	Гардеробная	2,40		12	Спальня	14,57	
3	Постирочная	2,40		13	Лоджия (коэф. 0,5)	1,54	
4	Санузел	4,24					
5	Прихожая	20,51					
6	Кухня	14,57					
7	Гостиная	27,01					
8	Коридор	10,82					
9	Санузел	9,16					
10	Спальня	15,54					

206-20/17-1-1.3-01-AP

Жилой микрорайон "Петровский квартал"
г.Тула. Этап 1/3

Изм.	Кол.уч	Лист	№ док.	Подп.	Дата
Разработал	Михайлова				
Провер.	Лыков				
Н.контр.	Зинин				

План на отм. +3.200, экспликация помещений первого и второго этажа

Стадия	Лист	Листов
П	3	



Согласовано

Взам. инв. №

Подп. и дата

Инв. № подл.