


План на отм. 0.000

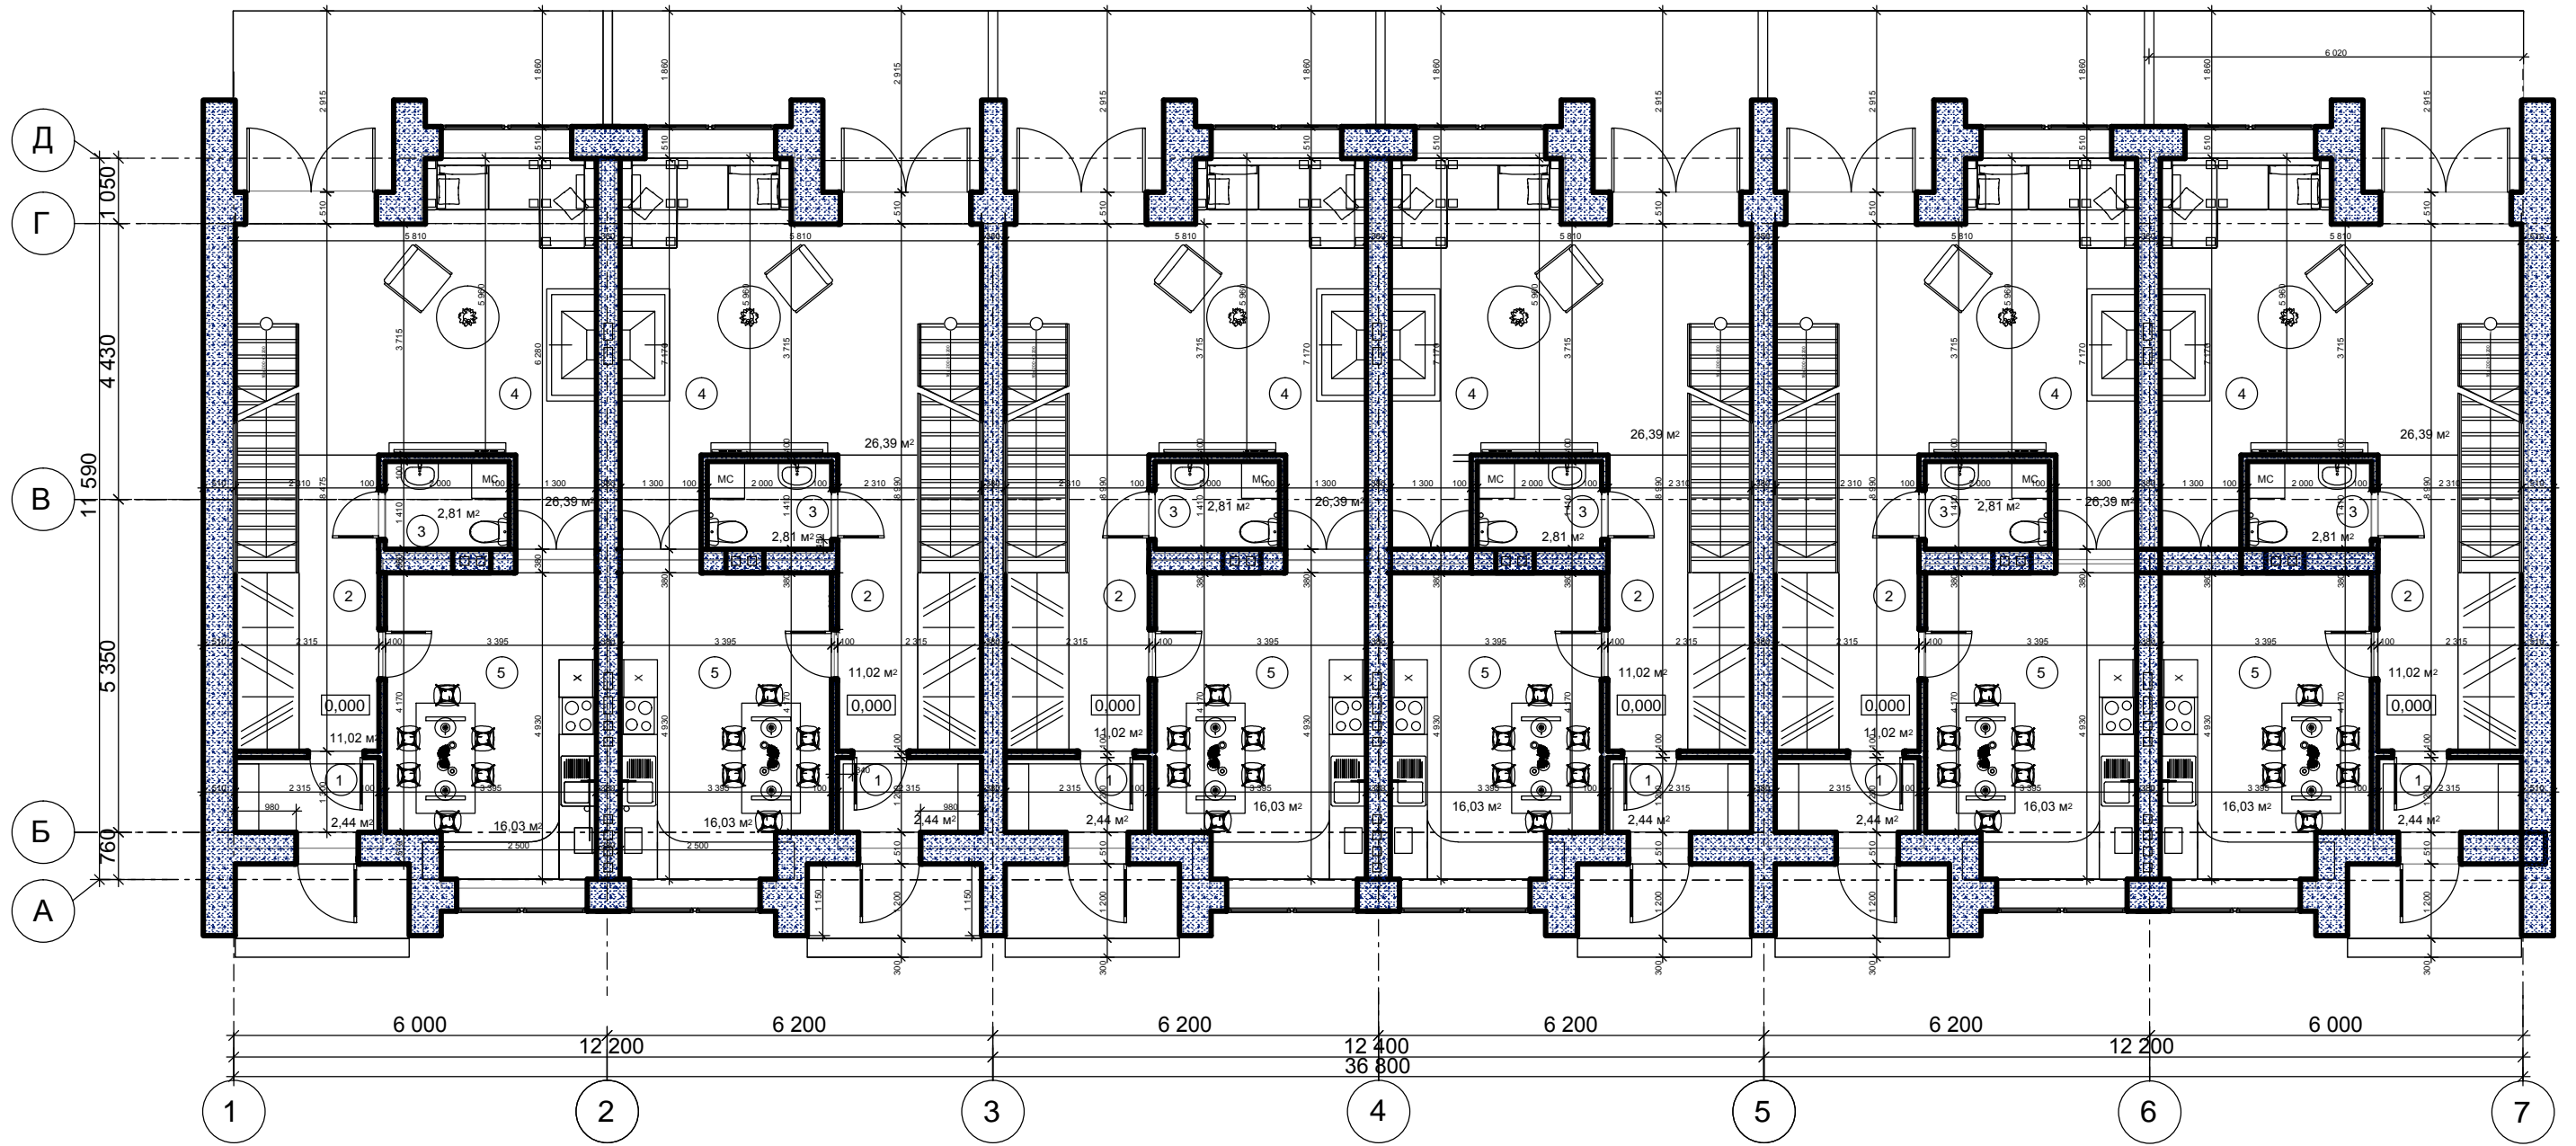

Согласовано

Изм. Кол.уч. Лист Недок. Подп. Дата

Разработал Михайлова

Провер. Лыков

Взам. инв. №

Подп. и дата

Инов. № подл.

Изм. Кол.уч.	Лист	Недок.	Подп.	Дата
Разработал	Михайлова			
Провер.	Лыков			
Н.контр.	Зинин			

206-20/17-1-1.3-02-AP

Жилой микрорайон "Петровский квартал"  
г.Тула. Этап 1/3

Стадия	Лист	Листов
П	2	

План на отм. 0,000

