


План на отм. +3.200

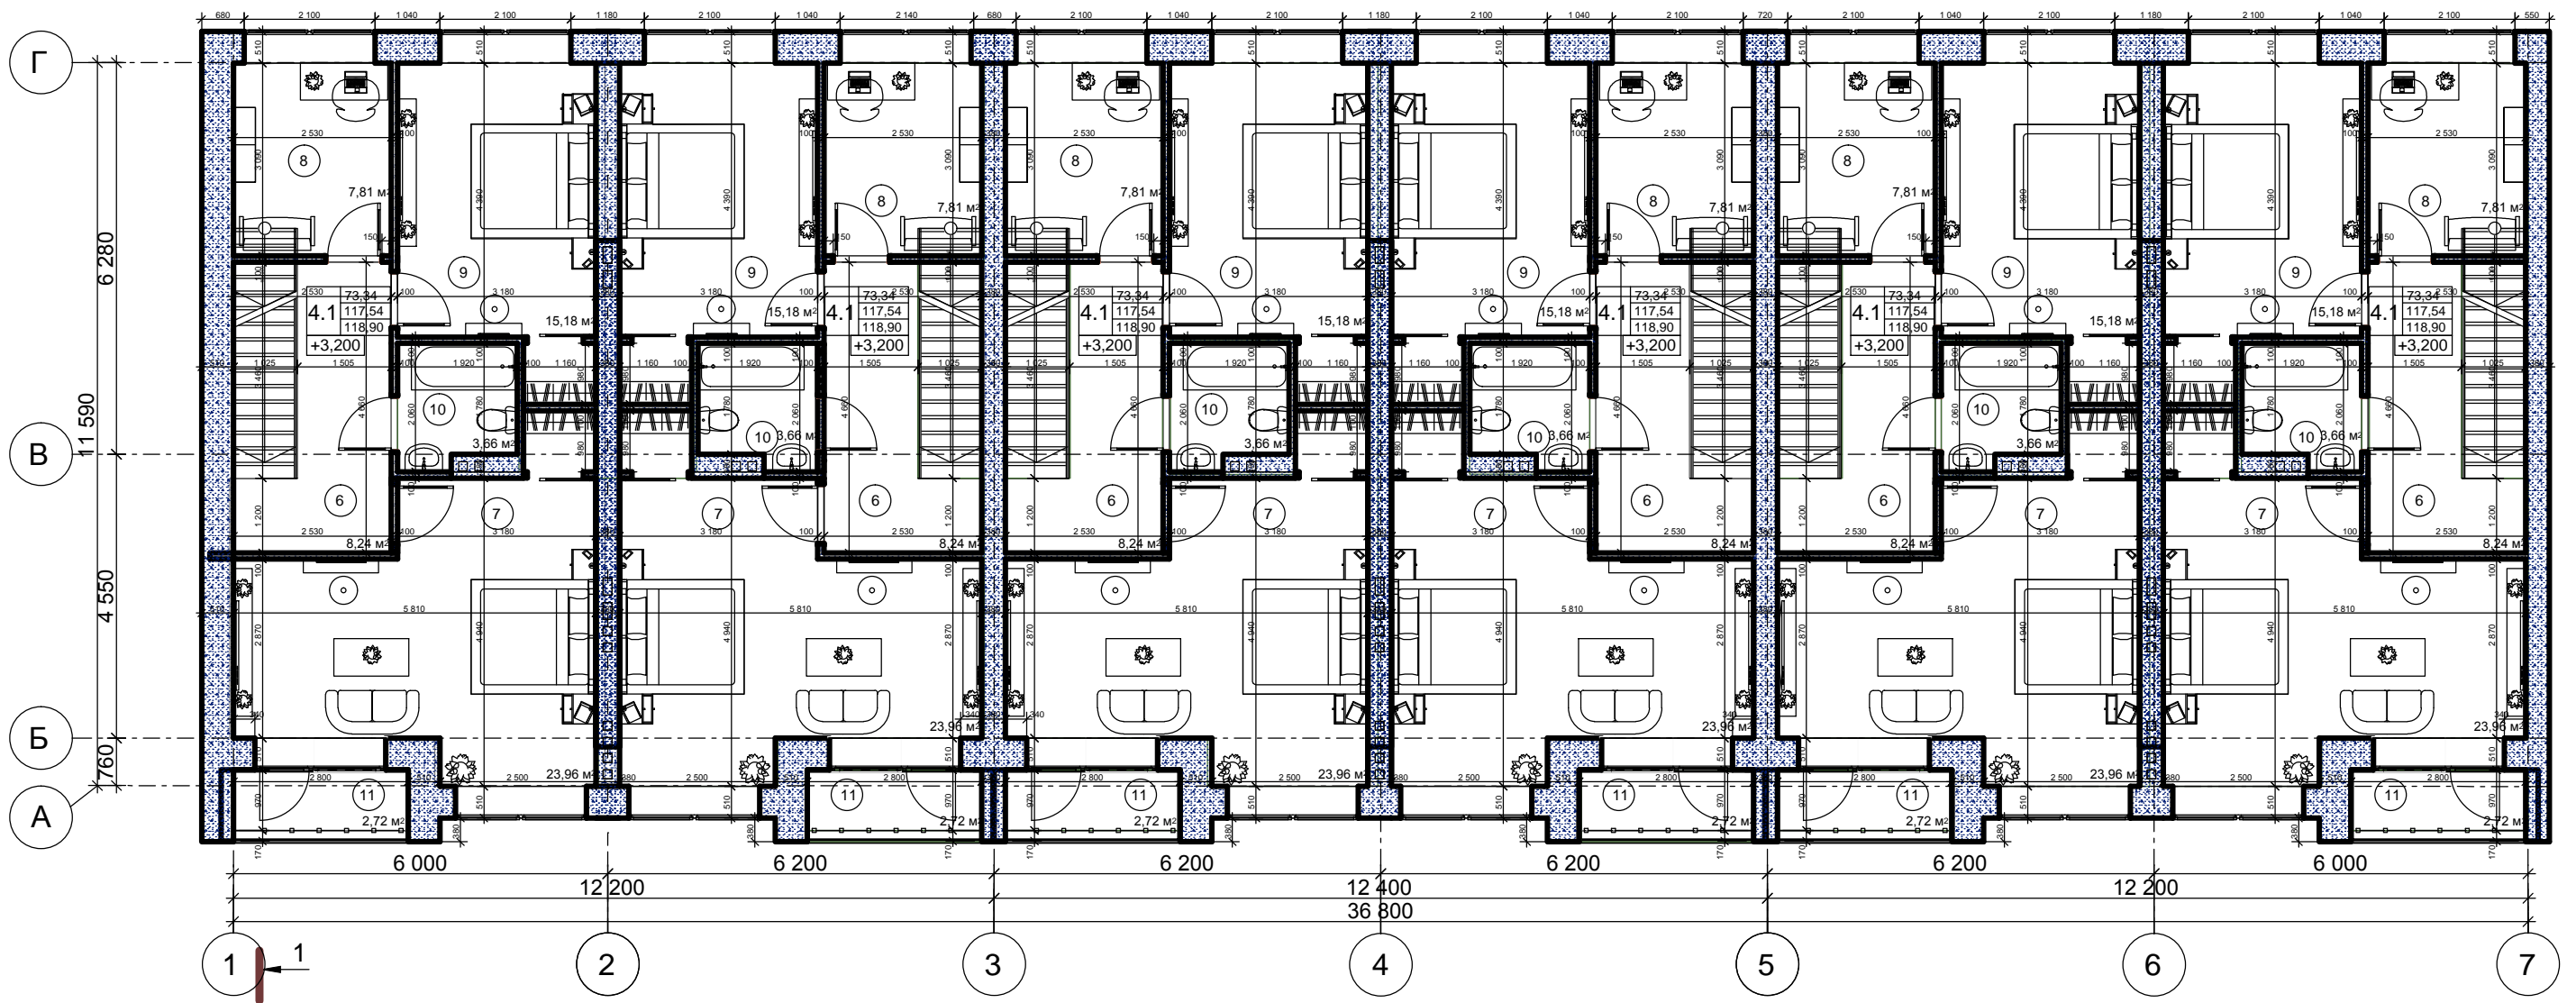

Экспликация помещений первого и второго этажа (начало)

Экспликация помещений первого и второго этажа (окончание)

Номер помещения	Наименование	Площадь, м <sup>2</sup>	Кат.* помеще-ния	Номер помещения	Наименование	Площадь, м <sup>2</sup>	Кат.* помеще-ния
4.1	Тамбур	2,44		11	Лоджия (коэф. 0,5)	1,36	
1	Прихожая	11,02					
2	Санузел	2,81					
3	Гостиная	26,39					
4	Кухня	16,03					
5	Коридор	8,24					
6	Спальня	23,96					
7	Кабинет	7,81					
8	Спальня	15,18					
9	Санузел	3,66					

Изм.	Кол.уч.	Лист	Недок.	Подп.	Дата
Разработал	Михайлова				
Провер.	Лыков				
Н.контр.	Зинин				

206-20/17-1-1.3-02-AP

Жилой микрорайон "Петровский квартал"  
г.Тула. Этап 1/3

Стадия	Лист	Листов
П	3	

План на отм. +3,300, экспликация помещений первого и второго этажа



Согласовано

Ив. № подл. Подп. и дата Взам. инв. №